ABA VÁROS POLGÁRMESTERE
8127 Aba, Rákóczi u. 12.

Tárgy: Döntés díszkút elhelyezéséről a közösségi ház előtti téren

Határozati javaslat
..../2019.(V.21.) határozat

Aba Város Önkormányzat Képviselő-testülete vállalkozási szerződést köt Janzer Frigyes szobrászművésszel az Élet Virága Díszkút felállítására a Tanka János Közösségi Ház és Városi Könyvtár előtti téren az előterjesztés mellékletét képező ajánlat szerinti munkákra 6.047.000 Ft vállalkozási díj ellenében, amelynek fedezetét az önkormányzat 2019. évi költségvetése tartalmazza.

A képviselő-testület felhatalmazza a polgármestert, hogy a vállalkozási szerződést aláírja és az ajánlatban szereplő munkákat megrendelje.

Felelős: Kossa Lajos polgármester
Határidő: 2019. május 31.

A b a , 2019. május 20.

Kossa Lajos
polgármester

ABAI TÁRSADALMI FELELŐSSÉGVÁLLALÁSI PROGRAM 1.

KOSSA LAJOS POLGÁRMESTER, TAKÁCS ZOLTÁN ALPOLGÁRMESTER, BOR JÓZSEF DEZSŐ ÉS FÁBIÁN JUDIT KÉPVISELŐK VÁLLALÁSA

Alulírottak (Kossa Lajos polgármester, Takács Zoltán alpolgármester, Bor József Dezső és Fábián Judit képviselők) Aba Város Önkormányzata és Közössége adottságait, lehetőségeit valamint a jövő egyre erőteljesebben megnyilvánuló irányait és szándékait ismerve és mérlegelve a város megválasztott vezetőiként az alábbi fejlesztések és programok ütemezett megvalósítását vállaljuk felelősségünk tudatában 2019. szeptember 30-i határidővel:

1. A Hétszínvirág Óvoda épületének külső-belső felújítása és korszerűsítése, műfüves pálya és parkoló kialakítása
2. A Hétszínvilág Bölcsőde megépítése és megnyitása
3. Az abai háziorvosi rendelők épületének energetikai korszerűsítése, külső-belső felújítása, parkolók kialakítása
4. A bodakajtori orvosi rendelő és közösségi ház energetikai korszerűsítése, külső-belső felújítása
5. Tanka János Közösségi Ház és Városi Könyvtár épületének belső felújítása (könyvtárhelyiség, vizesblokkok)
6. Díszkút elhelyezése a közösségi ház előtti téren
7. A Fórum étterem energetikai korszerűsítése, külső-belső felújítása, konyhai és éttermi eszközök, berendezések beszerzése
8. Fűszerkert kialakítása a Háromkalász étteremnél
9. Az Abai Idősek Otthona épületének belső felújítása
10. Az I. világháborús emlékmű és a Hősök tere felújítása, az emlékművek megvilágítása
11. A temetők megújítása: harangkészítés, térkövezés, utak javítása, bejárati kapuk cseréje, padok elhelyezése, urnafal
12. A Rákóczi utca zöldítése, ökobarát parkolók építése, egységes arculat kialakítása
13. A belterületi utak teljeskörű aszfaltozására vonatkozó pénzügyi-műszaki terv elkészítése és megvalósítása
14. A közvilágítás bővítése
15. A térfigyelő kamerarendszer bővítése
16. Az abai vízműtelep korszerűsítése az ivóvízminőség-javító program keretében
17. Tudományos és Technológiai Park cím elnyerése, az abai technológiai park meglévő tervdokumentációinak aktualizálása
18. Dél Kapuja Gyógyítóközpont pénzügyi-műszaki előtanulmányának a továbbfejlesztése, a pénzügyi megvalósíthatósági terv és a műszaki vázlattervek elkészítése
19. Az Abai Klímastratégia kidolgozása
20. Városi komplex ökoprojekt elkészítése
21. Új Abai Társadalmi Szerződés megkötése a családokkal
22. Stratégiai együttműködési megállapodások megkötése a város egyesületeivel és a helyi állami intézményekkel
23. Stratégiai partnerség létrehozása a helyben működő cégekkel, vállalkozásokkal, közös fejlesztések megvalósítása
24. Kajtor hivatalos településrésszé nyilvánítása, Felsőszentiván ősi nevének hivatalos visszaadása
25. Felkészülés a kisvárosokat is érintő Magyar Falvak Program 2020-as elindítására

A b a , 2018. július 25.

Kossa Lajos	Takács Zoltán	Bor József Dezső	Fábián Judit
polgármester	alpolgármester	képviselő	képviselő

Tisztelt Polgármester úr!

Elkészítettem a költségvetést, illetve készítettem rajzokat is. Utóbbiakat akkor viszem magammal amikor beszélünk a kőművessel és a vízforgatást megoldó szakemberrel.
A mű leírása: egy 6 méter átmérőjű kiskockakővel lerakott járóalap. Ennek közepébe kerül a 3 méter átmérőjű kút.
A 6 méter átmérőjű kör külső szélén felerészben sűttői kővel borított ülőfelületet alakítunk ki.

Aba feladatai

A fagyálló betonalap elkészítése a medence alá
Vízforgatás megoldása
A kiskockakövek alapjának elkészítése, úgy mintha járólapokat tennénk le.
A kiskockakövek megvásárlása és lerakása (vörös vagy fekete gránitot javasolok kb 26 négyzatméter)
A lejtésben az ülőfelület betonozása a megadott rajz alapján
Környezet kialakítása (a medencéhez ne legyen túl közel fa, mert a levelek eltömítik a víz visszavezetést)

Tisztelettel:
Janzer Frigyes

Bp. 2019. május 07.

Abára kerülő díszkút költségvetése

Budapesten a szobor szétszedése, kővirág daruzása, elszállítása Süttőre	150.000 Ft
Központi plasztika restaurálása, vízköpők újra faragása és rögzítése bronzcsapokkal	280.000 Ft
Medence: a plasztikával megegyező süttői tömbös mészkőből a medence formájára kifaragott és csiszolt mészkő körcikkelyeket alakítok ki az általam készített sablon alapján.	
Kőszükséglet 2 köbméter	1.300.000 Ft
Medence faragása, összeállítása	1.600.000 Ft
A köralakú medence peremén vízelvezető vasrács kialakítása	400.000 Ft
6 m-es átmérőjű kiskockakő járófelület szélén félkörívben ülőke kialakítása. Az ülőrész teteje 10cmx45cm-es süttői kő	350.000 Ft
Szállítás	87.000 Ft
Helyezés	380.000 Ft
A szobor újra állítás esetén a tiszteletdíj 70%-a illeti meg a művészt. Ennek az összegnek a felét kérem csak.	1.500.000 Ft
Összesen:	**6.047.000 Ft**

Tisztelettel:
Janzer Frigyes


Bp. 2019. május 7.

TERVDOKUMENTÁCIÓ

ABA, RÁKÓCZI U.
JANZER FRIGYES DÍSZKÚTJÁNAK ELHELYEZÉSÉHEZ
(402/1 hrsz.)

ÉPÍTTETŐ:

Aba Nagyközség Önkormányzata
8127 Aba, Rákóczi u. 12.

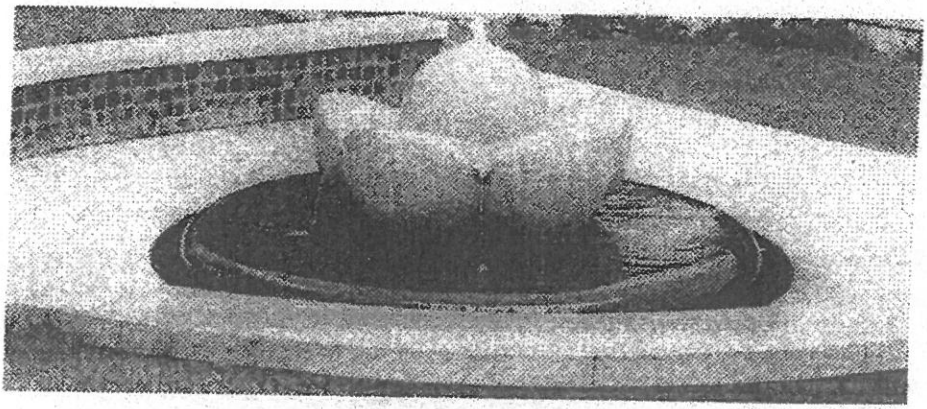

KÉSZÍTETTE:

JANZER FRIGYES
szobrászművész

IGARI ANTAL
okl. építészmérnök, műemlékvédelmi szakmérnök
E/07-0116/2013

GRABSITS VIKTOR
okl. építőmérnök, tartószerkezeti- és geotechnikai tervező
T-T/GT-T/07-1036

HORVÁTH ISTVÁN
okl. épületgépész-mérnök
GT-07-0990

2012. november 15.

ÉPÍTÉSZETI MŰSZAKI LEÍRÁS

Aba, Rákóczi u.

Janzer Frigyes díszkútjának elhelyezése (402/1 hrsz.)

Építtető neve: Aba Nagyközség Önkormányzata
Építtető címe: 8127 Aba, Rákóczi u. 12.
Építkezés helye: 8127 Aba, Rákóczi u. (402/1 hrsz.)

Előzmények:

A tervezési terület a település főutcáján, a közút közvetlen szomszédságában helyezkedik el. Jelen tervezési feladat az említett térség bal oldalán elhelyezni a településen már több szobrot alkotó Janzer Frigyes szobrászművész által készített díszkutat.
A műalkotást eredetileg Budapest XI. kerületében állították fel a Villamosszigetelő és Műanyaggyár közösségi háza előtti szépen parkosított közterületen. Mivel a közösségi házat a kerületi önkormányzat eladta, az említett parkosított terület is magántulajdonba került. Idő közben a környéket teljesen átalakították. Új, a korábbi állapottól idegen épületet húztak fel a díszkút közvetlen közelében, így annak esztétikus megtartása teljesen ellehetetlenült. A műalkotás eredeti helyén való megtartásának lehetősége iránt a Janzer Frigyes által kezdeményezett egyeztetések az új tulajdonossal nem vezettek eredményre. Emiatt a művész megállapodott a Fővárosi Önkormányzattal és a Budapest Galériával a díszkút elbontásáról. Ezt a döntést közös jegyzőkönyvben rögzítették, egyúttal azt is, hogy a szobrász keresi egy másik, méltó felállítás lehetőségét.
Janzer Frigyes és Aba Nagyközség Önkormányzatának mintegy két évtizedes eredményes együttműködésére való tekintettel a választás a Fejér megyei településen való felállításra esett. Ennek során a jelenlegi felállításban érintett felek az eredeti környezetet idéző hely, azaz a művelődési ház előtti, alapjaiban rendezett növényzettel rendelkező helyszín mellett döntöttek.

A művelődési ház előtti térség jobb oldalán a közgyűlés korábbi döntése értelmében helyezték el 2000. december 31-én a földbe ásva az utódoknak szánt üzenetet, a kor aktuális dokumentumaival. Ezt a helyet 2005-ben az utókor számára is egyértelműen megjelölték egy XXI. szd-i emlékkővel, amit Fehér Csaba ötvös, aranyműves készített.

Mostani feladatként a díszkút és medencéjének építészeti, statikai és épületgépészeti szempontból megnyugtató elhelyezése, melyhez a környezet

rendezésének igénye is társult. Ennek érdekében a tervezők szóbeli felkérést kaptak az említett díszkút elhelyezésének megtervezésére, illetve az érintettek közös helyszíni bejárást tartottak a tervezési kérdések egyeztetése érdekében.

Az ottani megbeszélésnek megfelelően az építész, statikus és épületgépész tervezők elvállalták a díszkút és a csatlakozó létesítmények elhelyezésének megtervezését.

Tervezett állapot:

Az említett terület funkciójából adódóan olyan elhelyezésre nyílik lehetőség, amely a meglévő adottságokat feltétlenül figyelembe veszi. Ezek a következők: a terület hátteréül szolgáló kultúrház meghatározó homlokzata, a terület eddigi adottságai (parkosítása, meglévő farácsos kerítése, úttól való elválasztottsága), valamint a díszkút gépészeti igényeit biztosító közművek megléte.

A terület az utcaszinthez képest folyamatosan emelkedik, legmagasabb pontja kb. 80 cm-rel van feljebb a közút melletti járdától. A terület kis részét egy alacsony beton támfal fölött elhelyezett rácsos fakerítés választja le. Ezen belül egy kisebb rózsakert, valamint 3 tuja között 3 zászlórúd magasodik. A tervezési terület, vagyis a díszkút medencéjének megközelítésére a kultúrház bejáratához vezető szélesebb útról nyílik lehetőség.
A zöldfelület meghatározó eleme a gyalogjárdától elválasztó, mintegy 10 évvel ezelőtt telepített, egységes megjelenésű és már tekintélyes méretet elért egyedekből álló fasor. Ugyanakkor kevésbé szabályos, azonban harmonikus elhelyezkedésű, változatos méretű lombos fák találhatók a tervezési területen. Ezek között egyedi gyártású, faragott fajátékokból álló kisebb játszótér helyezkedik el.
Ezen adottságok mellett kellett megtalálni azt a helyet, ahol a díszkút a legtermészetesebb módon kerülhet felállításra. Erre a terület középpontja közelében nyílik lehetőség, egy jelenleg elvadult, terebélyes, több egyedből álló vadrózsabokor kivágását követően.

Alkalmazott szerkezetek, megoldások:

A díszkút fő motívuma egy kővirág, amit fehér süttői kőből faragtak: egy központi gömböt (magházat) öt, szabályosan elhelyezett félgömb (virágszirom) vesz körül. Az eredeti helyén ez egy kiskockakővel burkolt alacsony, lapos medence közepén foglalt helyet. Az elbontás után az eredeti medence lényegében megsemmisült, a kockakő azonban ismételten felhasználható. Jelenleg tervezett helyén a medence ugyancsak süttői kőből készülne úgy, hogy az alaplemezre ültetett kővirágot nagyobb méretű kőszeletek veszik körül és azok alkotnak egy kis mélységű medencét.
A kővirág tengelyében lévő lyukon keresztül jön fel a víz, amely a központi gömbön szétterülve a szirmok közötti réseken keresztül öt ponton folyik bele a sekélyvizű medencébe, majd annak peremén átbukva egységes vízfüggönyként folyik le a medencét körülölelő víznyelőbe. A keskeny nyílásokkal rendelkező víznyelő ugyancsak kőből készül.
Ezt a kőrácsot 50 cm széles bazalt kiskockakőből álló sáv veszi körül. A medence déli oldalán, az enyhén emelkedő terephez igazodva egy alacsony támfal készül félkörívben, melynek távolsága a medence külső síkjától 1,50 m. A medence és a

támfal közötti részt teljes szélességben szintén kiskockakővel burkolják. Ez a burkolat rásimul a támfal földdel nem takart oldalára is, melynek fedköve ugyancsak süttői kőből készül. Így a medence körül egy kellemes ülőhely is kialakul.

A medence és a virág önsúlyából, valamint a téli esetleges hóval fedettségéből származó teher miatt biztonsági okokra való tekintettel is igényli a fagyhatárig történő alapozást. Továbbá esztétikai szempontból is célszerű a műalkotás elbillenésének megakadályozása. Ennek érdekében a medence alapozására vonatkozó terveket külön statikus tervdokumentáció tartalmazza, amit Grabsits Viktor egyidejűleg elkészít.

A díszkút üzemelését takarékossági okok miatt vízforgató berendezéssel biztosítják. Ennek során a köveken lefolyó, vízfüggönyt alkotó használt víz nem a szabadba vagy közcsatornába folyik el, hanem a medence körüli kőrácson keresztül a tervezési területnek az épülethez közelebbi részén földbe süllyesztett aknában lévő vízkezelő berendezéseken keresztül újból visszakerül a csobogó részbe, és újra indul a körforgás...
Ennek részleteit Horváth István épületgépész által készített tervek tartalmazzák.

A terület növényzete további fásítást nem igényel, hanem a meglévők szakszerű metszését, frissítését kell elvégezni, illetve egy-két szabálytalanul elhelyezett vagy erőteljesebben felkopaszodott fát kell kivágni. A teljes területet újra kell füvesíteni.

A tényleges gyalogosforgalom irányát jelző, kitaposott utat meg kell tartani, és azt a későbbiek során kiskockakő- vagy térkőburkolattal kell ellátni.

A fajátékok szakszerű felújítását szintén el kell végezni.

Székesfehérvár, 2012. november 15.

Igari Antal
okl. építészmérnök, műemlékvéd. szakm.
E/07-0116/2013
8000 Székesfehérvár, Rózsa u. 1.

STATIKAI MŰSZAKI LEÍRÁS

8127 Aba, Rákóczi. u., hrsz.:402/1 alatt

Janzer Frigyes díszkútjának elhelyezésének dokumentációjához

Bevezetés, a faladat rövid ismertetése

A címben megnevezett zöldövezeti közterületen, egy önkormányzati tulajdonú ingatlanon a megbízó, pályázó Aba Nagyközség Önkormányzata – képviseli Kossa Lajos Polgármester – Janzer Frigyes szobrászművész által készített „Kútplasztika" nevű szökőkút szobrát kívánja felállítani, elhelyezni. A szobor részben egy meglévő műalkotás, mely korábban Budapesten a XI. kerültben volt található az egykori Villamosszigetelő és Műanyaggyár közösségi ház előtti parkosított helyen. A terület magántulajdonban került, és az új tulajdonos, illetve a szobrászművész esztétikai okok miatt nem tudott megegyezni a szobor további hasznosításáról, így az elbontásra került. Így lehetőség nyílt a szobrot Aba Nagyközség ezen közterületén újra felállítani. Az áttelepítés során teljes egészében csak a süttői kőből készült gömb, félgömb alkotta kővirágot lehet majd áthelyezni. A kiskocka kőből kirakott 2,80 m átmérőjű medencét, a helyszínen több darab nagyobb méretű süttői kőből készítik majd el a kőfaragó művészek.

Janzer Frigyes szobrászművész elmondása alapján, a teljes szökőkút eredetileg is, a korábbi helyén egy statikailag méretezett vasbeton alapozásra került elhelyezésre. A pontos alapozási módszert a művész meghatározni nem tudta. A megrendelő, pályázó felkért, hogy a pályázati dokumentáció részeként határozzam meg a szökőkút telepítéséhez elengedhetetlen és szükséges alapozási módszert, mely képes elviselni a szökőkút terhelését, illetve biztosítja a rendeltetésszerű használatát. A pályázati dokumentáció részeként meghatároztam a lehetséges alapozási módszert, elkészítettem az alapozás közelítő méretezését, műszaki leírását, illetve a megadott geometriai méretek és a kiszámított szükséges alapméretek alapján egy árazott költségvetési kiírást.

A statikai - alapozási - munkarész elkészítést megelőzően egy helyszíni bejárásra, egyeztetésre 2012. november 06-án került sor, ahol az építésztervező Igari Antallal, a szobrászművész Janzer Frigyessel, a gépésztervező Horváth Istvánnal és Kossa Lajos Polgármester Úrral körbejártuk a szökőkút telepítésének környezetét. Helyszíni tapasztalatainkat összefoglalva, szóban megtárgyaltuk a tervezés részleteit, a pályázati lehetőségeket. Ezek tükrében készítettem el a pályázati anyaghoz szükséges statikai munkarészt.


A szökőkút alépítményi, alapozási szerkezet – cölöpalap és összefogó fejlemez

A szökőkút alapozásának a terheléseket, a talaj- és helyszíni adottságokat figyelembe véve kis átmérőjű, mély cölöpalapokat és azokat összefogó fejlemezt terveztem. A fejlemez egyben egy egyenletes sík felületet is biztosít a szökőkútnak, melyre közvetlenül rá is helyezhető.

A szökőkút telepítésének pályázati dokumentációs szakaszában az alapozás tervezéséhez, ellenőrző számítások elvégzéséhez az adott területre vonatkozó talajmechanikai szakvélemény nem állt rendelkezésemre, ezért az alapozási méretek felvett értékekre lettek meghatározva. A pályázat sikeressége esetén az alapozás kivitelezési munkálatok, illetve a kiviteli tervek készítése előtt az adott építési területről konkrét talajmechanikai szakvéleményt kell készíttetni, hogy a teherbíró altalaj tulajdonságát, talajfizikai paramétereit és annak mélységét pontosan meg lehessen határozni. Így a szükséges alapozási méreteket pontosítani, korrigálni lehet, főként a cölöpalapok tekintetében. Jelenleg az esetleges talajvíz viszonyokról sincs ismeretem. Az ellenőrző számítások és az alapozási méretek egy talajmechanikus kollégával konzultálva a térség geológiai tulajdonságait ismerve, felvett talajfizikai paraméterek alapján (iszapos homokliszt; φ= 25°, γ= 18 kN/m^3, c= 0 kN/m^2, illetve $c_{u;k}$= 75 kN/m^2) kerültek meghatározásra.

A szökőkút alapozásának meghatározása során követelmény volt nem csak a teherbírás, hanem a vizes működéséből adódóan egy teljesen sík, egyenletes felület, az esetleges süllyedések, illetve a süllyedés különbségek elkerülése miatt. A feltételezhetően kedvezőtlen altalj viszonyok miatt mélyalapozást terveztem; egyenletesen elosztott 5 db Ø400 mm átmérőjű és 5,0-6,0 m mély CFA típusú cölöpalapok. A CFA (Continuous Flight Auger) cölöp egyesíti a talajkiemelés nélküli vert cölöpözési és a fúrt cölöpözés előnyeit. A módszer egyaránt alkalmazható száraz, vagy telített, laza szemcsés, vagy kötött, és olyan nehéz talajokban is, mint puha kőzet, iszap, agyag vagy homokkő. A CFA cölöp, egy olyan alapozás, mely az üregesen kialakított folytonos spirállal a helyszínen készül, úgy hogy a fúrószár visszahúzása közben betont injektálnak a furatba. A beton minősége min. C20/25-XC1-24-KK. Az előregyártott betonacél armatúra a friss betonba, a cölöpök cc. felső 1/3-ba utólag kerül egy speciális vibrátor segítségével. A betonacél minősége B500. Az előírt betontakarást távolságtartók biztosítják. A furat a kibetonozás előtt egy másodpercre sem marad megtámasztás nélkül, ezért elmarad a furatbeomlás, illetve az abból bekövetkező teherbírás-csökkenés és süllyedés kockázata. A vibrációs és zajhatás minimális, amitől a CFA a legalkalmasabb cölöpözési módszer lakott területek közvetlen környezetében. Nem szükséges bentonit zagy a furatmegtámasztáshoz, elkerülve ezáltal a talaj szennyezését. A hagyományos fúrt cölöpözéshez képest lényegesen rövidebb technológiai időszükséglete miatt termelékeny és gazdaságos.

Cölöpök készítésnek sorendje:

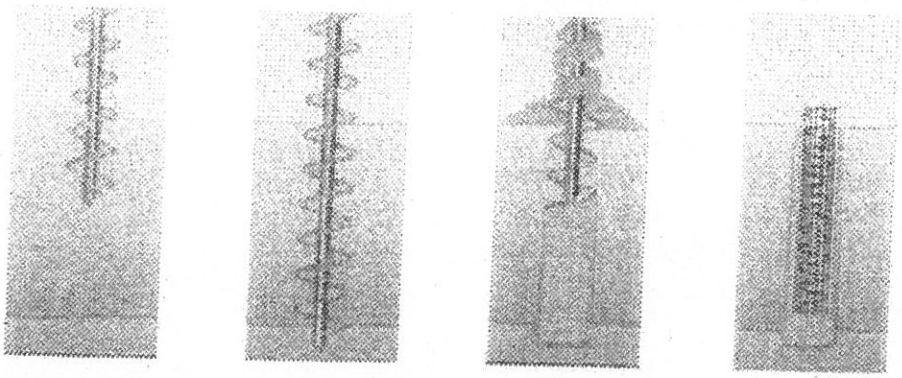

Természetesen a talajmechanikai szakvéleményt és a kivitelező szakcégekkel történő egyezetést követően a cölöpalapozás készülhet más (hasonló) technológiájú cölöpözési módszerrel is, mely az eredetihez képest jelentősebb költségnövekedést nem jelenthet a beruházás számára.

A cölöpök összefogásásra, illetve egyben a szökőkút elhelyezésére is szolgáló sík lemez (fejlemez) készül, v= 15 cm szerkezeti vastagsággal. A lemezt alul-felül két réteg Ø8/15/15-ös hálóvasalással kell bevasalni. Az aljzatlemez alatt min. 25 cm vastag Trγ= 95%-ra (E2=85 N/mm^2) tömörített zúzottkő ágyazatot és 5 cm szerelőbetont kell készíteni.

A pályázati dokumentációhoz készült statikai műszaki munkarész nem helyettesíti a kivitelezéshez szükséges, a vonatkozó jogszabályok, tehát a 191/2009 (IX.15) korm. rend. által előírt és szükséges tartószerkezeti kiviteli terveket! Az alapozási szerkezetek pontos kialakítását ezen kell megadni!

Grabsits Viktor
Okleveles építőmérnök
Teljes körű tartószerkezetiés
Geotechnikai tervező
T-T/GT-T/07-1036

Székesfehérvár, 2012. november 14.

MŰSZAKI LEÍRÁS

Janzer Frigyes díszkútjának elhelyezésének gépészeti tervéhez

Építtető neve: Aba Nagyközség Önkormányzata
Építtető címe: 8127 Aba, Rákóczi u. 12.
Építkezés helye: 8127 Aba, Rákóczi u. (402/1 hrsz.)

Előzmény:

Aba Nagyközség Önkormányzata díszkút elhelyezését tervezi a Rákóczi utcában lévő művelődési ház területén. A tervezési feladat a felállítandó díszkút gépészeti berendezésének tervezése.

Gépészeti kialakítás:

Az építészeti helyszínrajzi terven jelölt helyen kialakításra kerülő díszkút méretei: díszkút h=1,00 m; medence d=2,80m, melynek mélysége változó.

A díszkút üzemeltetése a kora tavasz és késő ősz közötti időszakra tervezett, esetleges fagyveszély esetén üríthető az időjárás függvényében, állandó üzemű, vízforgatóval ellátott rendszerű.

A díszkút vízellátását egy puffer tároló közbeiktatásával, szivattyús vízforgató berendezésen keresztül oldjuk meg, zárt rendszerrel. Az építész tervező és szobrász tervei alapján a kút számított víz térfogata 310 l.

A díszkút üzemeltetése a hálózati hidegvízvezeték-rendszerről történik, zárt rendszerű megoldással. A betáplált víz a virág kialakítású belső félgömb közepén, cca. 20-30 cm magasságban csordogálva folyik le az alatta lévő kialakított szirmok között a medence részbe, és onnan vízfüggönyszerűen távozik a kút körül kialakított elvezető rendszerbe, mely a vízkezelő berendezéseken keresztül újra visszatáplálásra kerül.

A gépészeti akna kialakítását a kút mögötti terület művelődési ház felé eső részén célszerű kialakítani, melynek alaprajzi mérete 1,9 m x 1,9 m. A mélységét meghatározza a díszkút geometria elhelyezése.


A kialakítandó aknában kerül elhelyezésre a vízforgató szivattyú, a mechanikai szűrő, a puffer tartály, és a vegyszeradagoló berendezés. A párolgásból eredő vízveszteséget úszókapcsolós berendezéssel oldjuk meg. A felszíni és többlet vízmennyiség elvezetése a túlfolyón keresztül történik.

A díszkút elektromos rendszere és vezérlése automatikus, de felügyeletet igényel, a szűrő és vízforgató berendezési egységek folyamatos karbantartást igényelnek.

A beépítendő csővezetékek anyaga minden esetben műanyag, hegesztett illetve préselt kötésekkel. A vezetékrendszereket nyomáspróba után lehet eltakarni. A primer oldali vezeték rendszert (nyomó oldal) a kút beton alapzatában védőcsőben 32–es pvc védőcsőben kell vezetni.


Székesfehérvár, 2012. november 13.

Horváth István
okl. épületgépészmérnök
GT-07-0990

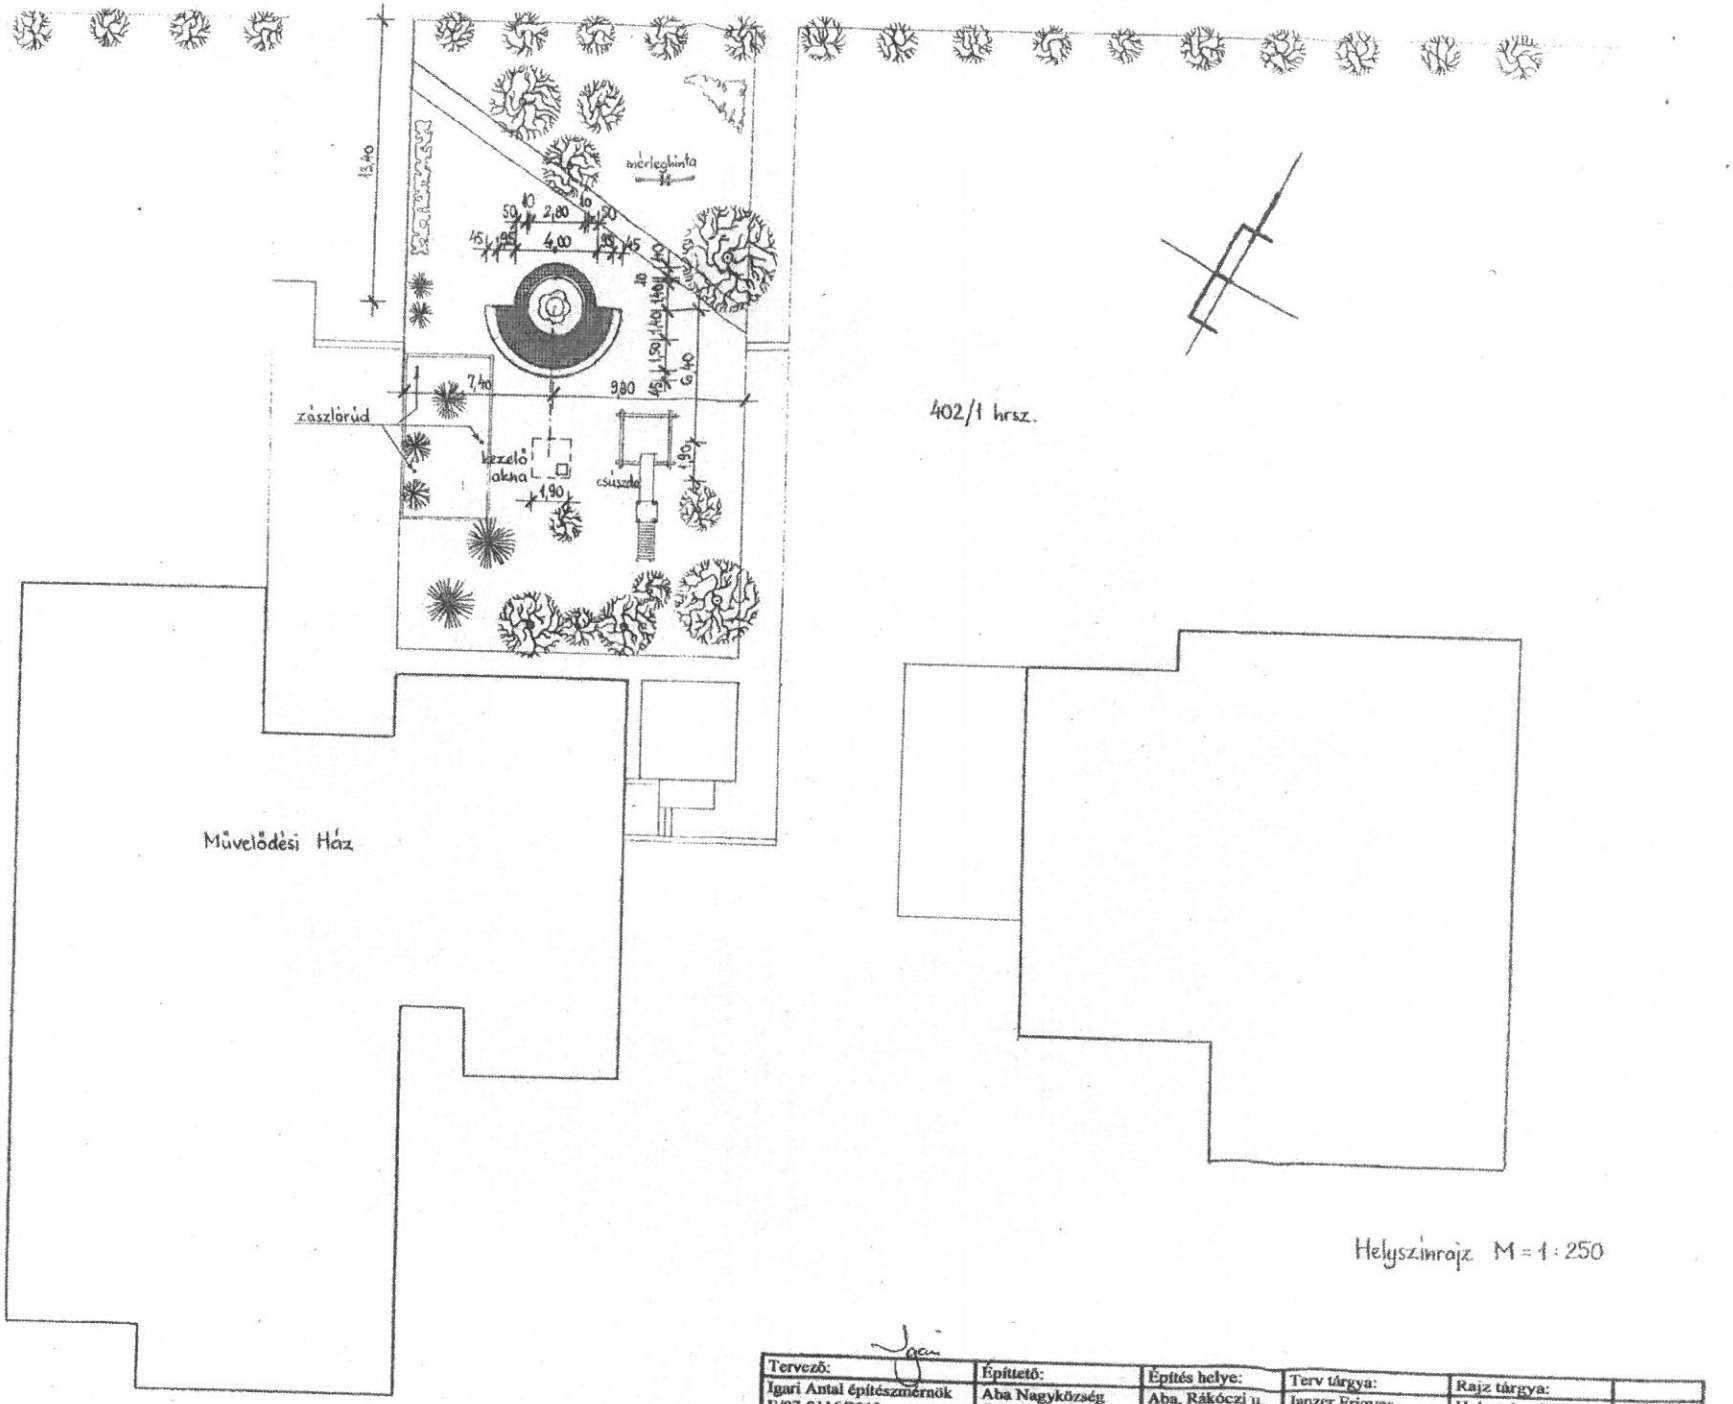

Helyszínrajz M = 1 : 250


Tervező:	Építtető:	Építés helye:	Terv tárgya:	Rajz tárgya:	
Igari Antal építészmérnök É/07-0116/2013	Aba Nagyközség Önkormányzata	Aba, Rákóczi u., 402/1. hrsz.	Janzer Frigyes díszkútjának	Helyszínrajz M=1:250	H-0

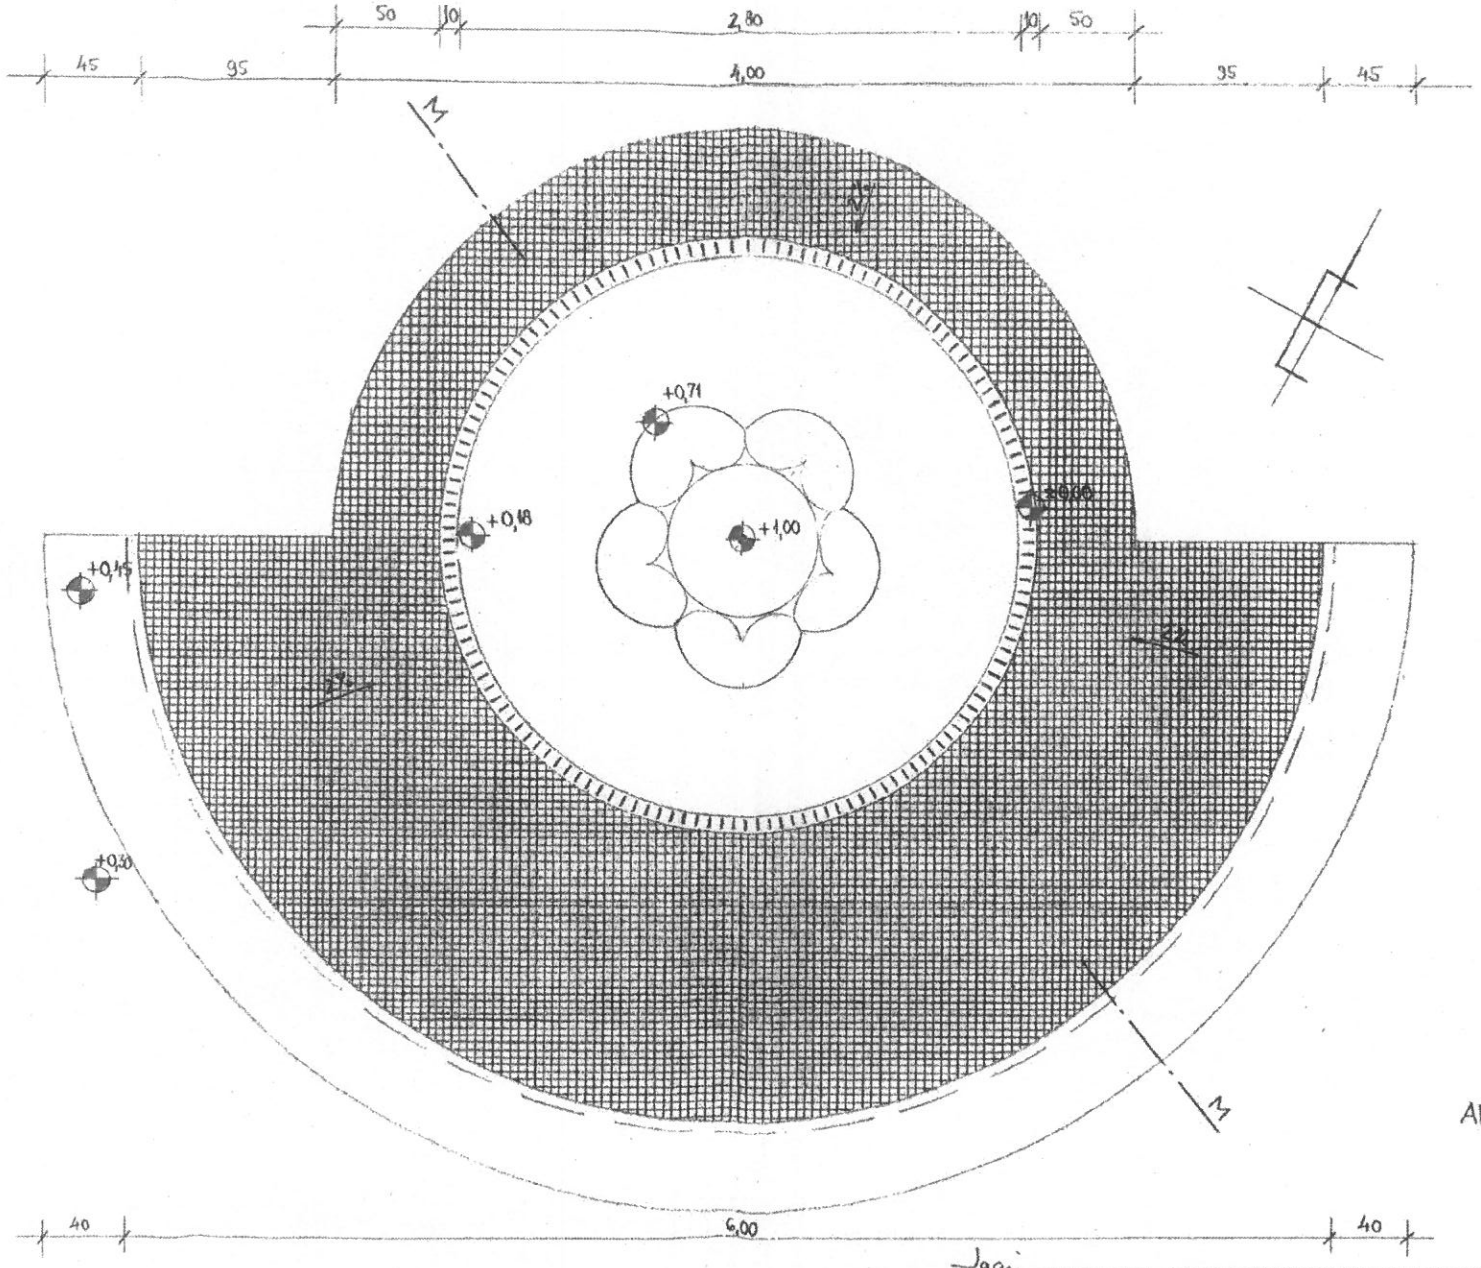


Alaprajz M=1:25

Igari

Tervező:	Építtető:	Építés helye:	Terv tárgya:	Rajz tárgya:	
Igari Antal építészmérnök E/07-0116/2013	Aba Nagyközség Önkormányzata	Aba, Rákóczi u., 402/1. hrsz.	Janzer Frigyes díszkútjának	Alaprajz M=1:25	E-1

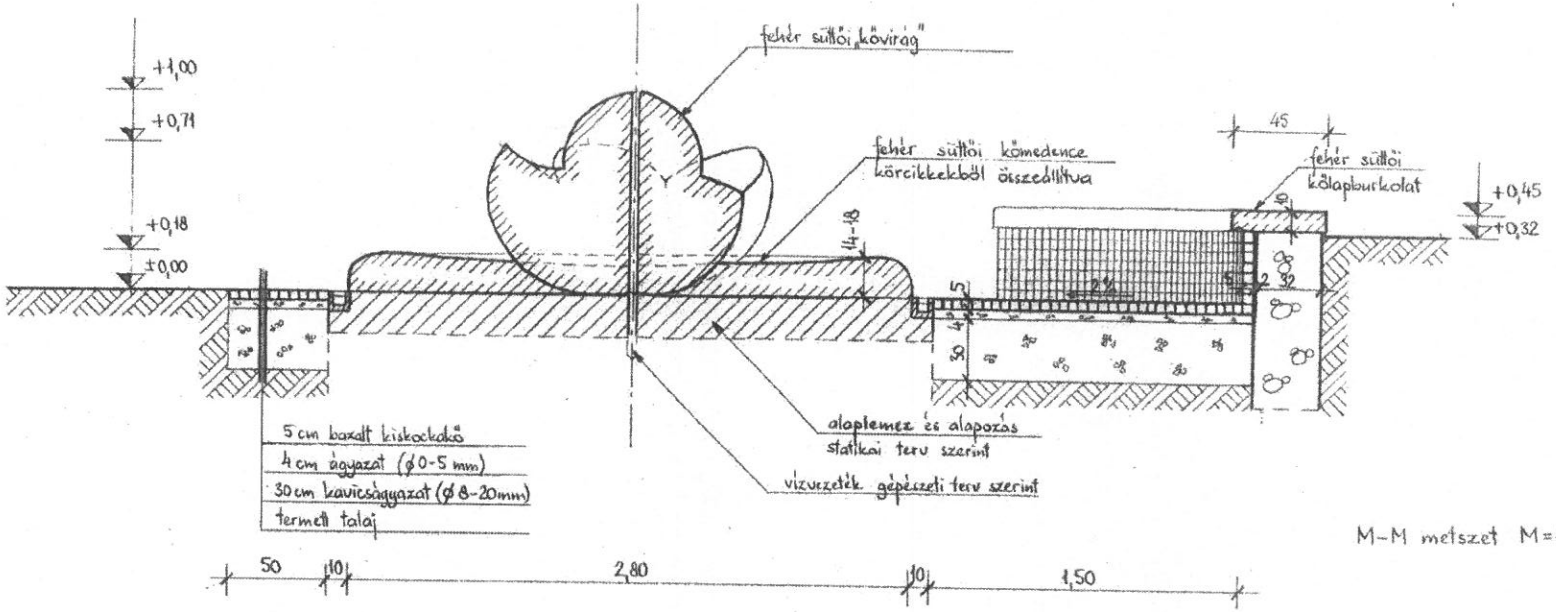

M-M metszet M=1:25

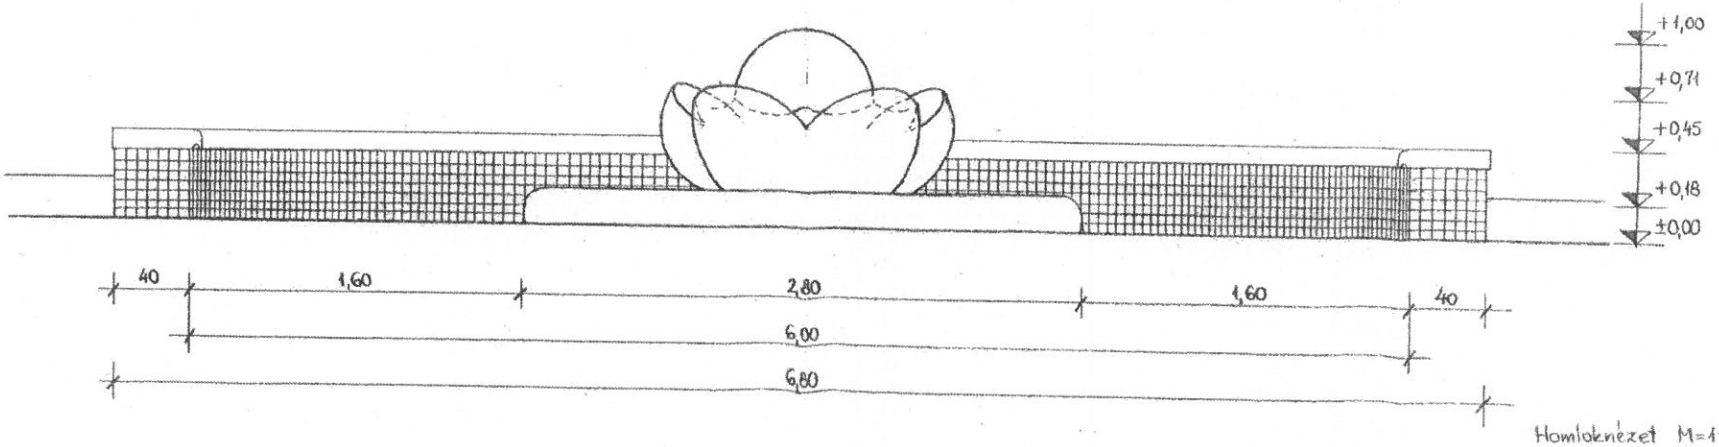

Homloknézet M=1:25

Tervező:	Építtető:	Építés helye:	Terv tárgya:	Rajz tárgya:	
Igari Antal építészmérnök E/07-0116/2013	Aba Nagyközség Önkormányzata	Aba, Rákóczi u., 402/1. hrsz.	Janzer Frigyes díszkútjának	Metszet, Homloknézet	E-2

970-1102

Szállítási és tárolási szerződés

képzőművészeti alkotásra,

mely létrejött egyfelől

Budapesti Történeti Múzeum 1014. Budapest Szent György tér 2. adószám:15490634-2-41, képviseli dr. Bodó Sándor főigazgató, mint a fővárosi szobrok fenntartásáért felelős intézmény (a továbbiakban: Kezelő)

másrészről

Kenzer Frigyes szobrászművész, 1118 Budapest Somlói u. 33/b adószáma: 70313471-1-43 (továbbiakban: Alkotó)

Továbbá

Kőszobrász kft. 2543 Süttő Diósvölgyi u. 47/a adószáma: 10450729-2-11

(továbbiakban: Befogadó)

között az alábbi feltételek mellet:

1. Kezelő határozatlan időre a szerződés mindkét fél részéről történő aláírását követően hozzájárul az Alkotó, a Díszkút című, a BTM Budapest Galéria leltárában szereplő 8,910 E Ft értéken nyilvántartott kompozíció, a XI. ker. Fehérvári – Galváni utak találkozásánál a 3830/1 hrsz. magánterületté változott jelenlegi helyén történő elbontásához és elszállításához Befogadó telephelyére.

2. Az alkotó vállalja, hogy a művet térítés nélkül helyéről kiemeli, és elszállíttatja az általa kikötött Befogadó telephelyére, ahol azt letárolja. Erről az Alkotó és a Befogadó átadás-átvételi jegyzőkönyvet ír alá.

3. Befogadó vállalja, hogy a művet telephelyén határozatlan ideig térítés nélkül, felelős módon megőrzi az újbóli köztéri elhelyezésig.

4. Sem az Alkotó, sem a Befogadó a műalkotást nem jogosult harmadik személy használatába adni.

5. Úgy a Kezelő, mint az Alkotó együttesen törekednek a mű új, méltó köztéri elhelyezésére.

6. Az Alkotó és a Befogadó köteles a műalkotásra vonatkozó minden lényeges körülményről értesíteni a Kezelő-t, és ennek elmulasztásából eredő károkért egyetemlegesen felelnek.

7. Ha a befogadott műtárgyat veszély fenyegetné, Befogadó köteles ennek elhárítása érdekében a szükséges intézkedéseket megtenni. A Befogadó felelős minden olyan kárért, amely a rendeltetésellenes vagy szerződésellenes használat következménye.
8. Felek megállapodnak, hogy a szerződésben nem szabályozott kérdések tekintetében a Polgári Törvénykönyvről szóló 1959 évi IV. törvény szabályait kell alkalmazni.

Felek a szerződést, mint akaratukkal mindenben megegyezőt, helybenhagyólag aláírják.

Budapest 2012. szeptember 6.

Dr. Bodó Sándor
főigazgató
Budapesti Történeti Múzeum

BUDAPESTI TÖRTÉNETI MÚZEUM -1-

KŐSZOBRÁSZ KFT.
SÜTTŐ, Diósvölgyi út 47/A
Adói.sz.: 10450729-2-11
Cg.: 11-09-001408

Kőszobrász kft
Süttő

Janzer Frigyes
szobrászművész



A

ózsi utca 12.
22/430-002
22/593-013
22/593-016
polgarmester@aba.hu
POLGÁRMESTER

Iktatószám: P-3270-2/2012.

Dr. Bodó Sándor Úr
Főigazgató részére

Budapesti Történeti Múzeum
Budavári Palota „E" épület

Budapest
Szt.György tér 2.
1014

Tisztelt Főigazgató Úr!

A közelmúltban Janzer Frigyes szobrászművésznek a XI. kerület Fehérvári-Galváni út találkozásánál lévő kútplasztikájának helyet adó ingatlan magánterületté változott, ezért a kút elbontásra került.

Aba Nagyközség Önkormányzata a tulajdonjog változatlan fenntartása mellett a mű tartós letétbeadását közteri, annak megfelelő, méltó közteri elhelyezéséről gondoskodik Aba területén.

A kút hozzánk kerülését Janzer Frigyes szobrászművész is támogatja, ezért kérem Tisztelt Főigazgató Úr hozzájárulását, hogy a díszkutat elhelyezhessük Abán.

Aba, 2012. október 26.

Tisztelettel:

Kossa Lajos
polgármester

ABA NAGYKÖZSÉG POLGÁRMESTERE

Rendkívül hálás vagyok ezért a gondolatért. Köszönöm.

Pukliné Tündik Tünde képviselő:
Én azt gondolom, hogy Abán a kollektív tudat eddig is eléggé pozitív volt, és én hiszek abban, hogy ez segített ki minket az elmúlt időszak nehézségeiből. Azt gondolom, hogy ez az emlékév még sok pozitív dologgal tölthető meg, és nagyon magasra emelheti a közösségünket.

Kossa Lajos polgármester:
Ha más kérdés, észrevétel nincs, a határozati javaslatom a következő: Aba Nagyközség Képviselő-testülete a 2013. január 24. és 2014. március 29-e közötti időszakot Mátyás Király Emlékévvé nyilvánítja. Hunyadi Mátyás királlyá választásának 555. évfordulója és megkoronázásának 550. évfordulója alkalmából a 2013. január 24. és 2014. március 29-e között megtartandó Mátyás Király Emlékév keretében nagyszabású ünnepség- és programsorozat megszervezésével kíván adózni a magyarság számára kiemelkedő jelentőségű történelmi személyiség emlékének. Felkéri az intézményeket, a civil szervezeteket, az egyházakat, az abai magisztrátust, az utcaközösségeket és a faluközösség valamennyi tagját, hogy javaslataikkal segítsék az ünnepségsorozat összeállítását.

Megállapítom, hogy a képviselő-testület 4 igen szavazattal, tartózkodás és ellenszavazat nélkül – egyhangúlag – jóváhagyta a javaslatot, és a következő határozatot hozta:

147/2012. (XI. 06.) számú
Határozat

Aba Nagyközség Önkormányzatának Képviselő-testülete úgy határoz, hogy a 2013. január 24. és 2014. március 29-e közötti időszakot Mátyás Király Emlékévvé nyilvánítja. Hunyadi Mátyás királlyá választásának 555. évfordulója és megkoronázásának 550. évfordulója alkalmából a 2013. január 24. és 2014. március 29.e között megtartandó Mátyás Király Emlékév keretében nagyszabású ünnepség- és programsorozat megszervezésével kíván adózni a magyarság számára kiemelkedő jelentőségű történelmi személyiség emlékének.
A Képviselő-testület felkéri az intézményeket, a civil szervezeteket, az egyházakat, az abai magisztrátust, az utcaközösségeket és a falukőzösség valamennyi tagját, hogy javaslataikkal segítsék az ünnepségsorozat összeállítását.

3. Pályázat benyújtása a Nemzeti Kulturális Alaphoz Díszkút felállítása céljából

Kossa Lajos polgármester:
Janzer Frigyes szobrászművész, akiről közismert, hogy több alkotása is gazdagítja a településünket, azzal keresett meg a közelmúltban, hogy Budapesten egy régi alkotását, egy díszkutat, amely a XI. kerületben állt, el kellett bontani, felajánlotta számunkra, hogy ezt a díszkutat felújítás után felállíthatnánk Abán. Én örömmel fogadtam ezt a felajánlást, menet közben az elmúlt hetekben pályázatot hirdetett a Nemzeti Kulturális Alap képzőművészeti alkotások felállítására. Ennek keretében 5 millió Ft-ot lehet elnyerni, a teljes bekerülési költség maximum 70%-át. Úgy gondolom, hogy a két lehetőség jól kiegészíti egymást, ezért javaslom a képviselő-testületnek, hogy éljünk ezzel. A díszkút egy virágot ábrázol. Ez az Élet Virága, ezért gondoltam, hogy méltó és szimbolikus helyen kerül elhelyezésre akkor, ha a Kultúr Közösségi Ház előtti területen állítjuk fel. Konkrétan a közösségi ház bejárata és a könyvtár bejárata közötti területen. Ettől nem messze található a Mag, amely szintén fontos szimbólum a közösségünk életében. Ez a díszkút, amely az Élet Virágát szimbolizálja, úgy gondolom, hogy önmagán szintén túlmutató jelentőséggel és jelentéssel bír a közösségünk számára. Statikus tervezővel, építész

tervezővel és vizes tervezővel a területet megvizsgáltattuk, mindenki egyetértett abban, hogy a hely alkalmas a díszkút elhelyezésére. Hozzá szeretném tenni, hogy a jövő évben fel fogjuk újítani a Kultúr Közösségi Házat, és a területnek a teljes újragondolása is megtörténik a díszkút elhelyezésével. Tehát ilyen szempontból is mind szimbolikusan, mind pedig fizikális értelemben megfog újulni a Kultúr Közösségi Ház előtti terület. Természetesen növényzet és ülőpadok tekintetében is újra fogjuk gondolni a teljes területet. A képviselő-testülettől azt szeretném kérni, hogy egyrészt a tervezési költségeket vállaljuk, amelyek a szobor elhelyezésével kapcsolatos statikus, vizes és a kertészeti tervek elkészítésére vonatkoznak. Emellett a pályázatban azt kell vállalnunk, hogy az összköltségvetésből, amely 8 millió Ft, 3 millió Ft önrészt biztosítunk a megvalósításhoz. Illetve nyilatkoznunk kell arról, hogy a terület az önkormányzat tulajdonát képezi, és garantáljuk azt, hogy a műalkotás szükségszerű karbantartását, ápolását el fogjuk végezni. Ehhez kérem a képviselő-testület támogatását. Úgy gondolom, hogy ennek a díszkútnak az elkészítése és felavatása a Mátyás Király Emlékévnek egy fontos ünnepi pillanata lehet, annál is inkább, mivel a Visegrádi Várban is található egy díszkút, amely a magyar történelmi építészeti örökségnek fontos része, amellyel sok szempontból hasonlóságot mutat a felállítandó díszkút, így fontos jelzéseket küldhet a közösség számára is.

Mercsek György képviselő, a Pénzügyi és Településfejlesztési Bizottság elnöke:
A Pénzügyi Bizottság ülésén semmiféle ellenvetés nem volt a kút megépítésével kapcsolatban, annak ellenére, hogy 3 millió Ft-ot kell ráfordítani. Egyetértettünk abban, hogy egy olyan díszkút jön létre, amely hosszú időre meghatározza Aba arculatát. A helyét a bizottság jónak találja, én úgy gondolom, az utókornak is jelzi majd, hogy ebben az időben az emberek így gondolkodtak. A bizottság támogatja a díszkút felállítását.

Bor József Dezső képviselő, az Oktatási, Kulturális és Civil Kapcsolatok Bizottságának elnöke:
Az Oktatási, Kulturális és Civil Kapcsolatok Bizottsága nagyon jónak találja, hogy egy újabb szép köztéri szoborral gyarapodik községünk. Kis vita alakult ki arról, hogy a Szent István Király téren vagy a Kultúr előtt lesz -e megfelelő helyen. Polgármester úr pontosítása után a bizottság is úgy ítéli meg, hogy méltó helyen lesz a Kultúr előtt a díszkút, amely községünknek egy ékessége lesz, és az ide látogatók láthatják, hogy az abai emberek nem csak a jövővel, hanem a múlttal is foglalkoznak és a jelennek is élnek. Az Oktatási, Kulturális és Civil Kapcsolatok Bizottsága támogatja a díszkút Kultúr Közösségi Ház előtti térre történő elhelyezését.

Kossa Lajos polgármester:
Ha nincs más kérdés, észrevétel, a határozati javaslatom a következő: Aba Nagyközség Képviselő-testülete egyetért Janzer Frigyes Élet Virága Díszkútjának felállításával a Kultúr Közösségi Ház előtti területen. Vállalja a költségvetéséből a mű felállításával kapcsolatos tervezési költségek fedezetének, valamint az előterjesztésben szereplő munkálatok elvégzéséhez szükséges 8 millió Ft biztosítását. Ebből 5 millió Ft-ra pályázik a Nemzeti Kulturális Alaphoz, és 3 millió Ft-ot pedig a költségvetése terhére önrészként biztosít. Nyilatkozik továbbá a képviselő-testület arról, hogy a terület, amelyen az alkotás felállításra kerül, az önkormányzat tulajdonát képezi, és garantálja a műalkotás szükség szerinti karbantartását, fenntartását, ápolását. Aki ezzel egyetért, kérem emelje fel a kezét.

Megállapítom, hogy a képviselő-testület 4 igen szavazattal, tartózkodás és ellenszavazat nélkül – egyhangúlag – jóváhagyta a javaslatot, és a következő határozatot hozta:

148/2012. (XI. 06.) sz.
Határozat

Aba Nagyközség Önkormányzatának Képviselő-testülete úgy határoz, hogy a Nemzeti Kulturális Alap Igazgatóságához, a Vizuális Művészetek Kollégiuma nyílt pályázati felhívására pályázatot kíván benyújtani az abai 402/1 helyrajzi számú ingatlanon Élet Virága Díszkút műalkotás elhelyezésére.
A pályázat összköltsége 8.000.000,-Ft, melyből 5.000.000,-Ft pályázati támogatás és 3.000.000,-Ft önerő.
Aba Nagyközség Önkormányzatának Képviselő-testülete nyilatkozik, hogy Janzer Frigyes szobrászművész Díszkút műalkotásának fenntartását, valamint szükség szerinti karbantartását, ápolását a továbbiakban biztosítja.
A Képviselő-testület felhatalmazza a polgármestert a pályázat benyújtására.

Határidő: 2012. november 15.
Felelős: Kossa Lajos polgármester

4. **Bejelentések**

Kossa Lajos polgármester:
Szeretném kérni a képviselő testületet, hogy az Emergency Service Kft.-vel az előterjesztésnek megfelelő megállapodást kössük meg. Az Emergency Service Kft. látja el a kistérségi központi orvosi ügyeletet. Az elmúlt években 2011. augusztusát megelőzően összességében 2.793.723.Ft tartozást halmozott fel az önkormányzatunk a céggel szemben. Az idei év márciusától november hónapig a cégnek fizetett díj alapdíjból és kiegészítő díjból állt, 418.120 Ft alapdíjat fizettünk és 214.300 Ft kiegészítő díjat havonta. Amennyiben a képviselő-testület elfogadja a megállapodást, úgy az Emergency Service Kft. a kiegészítő díjat, amely összességében 1.928.700. Ft-ot tesz ki, elismeri a tartozások kiegyenlítéseként, illetve eltekint a kamat és egyéb követeléstől, mi arra vállalnánk kötelezettséget, hogy a megállapodás aláírását követően a 865.023 Ft fennálló tartozásunkat 15 napon belül átutaljuk a cég számlájára. Amennyiben ez megtörténik, a cég ezen összeg tekintetében is eltekint a kamat és egyéb követelésektől. Ehhez szeretném kérni a képviselő-testület támogatását. Úgy gondolom, hogy ez az önkormányzatunk számára is megfelelő megoldás, másrészt pedig, mivel közelednek a téli hónapok és a Zöld Házban ilyenkor jelentősen megemelkednek a rezsi költségek, így a cég számára is komoly segítséget jelent, ha ezen tartozásunkat egy összegben megfizetjük. Van-e kérdés, észrevétel ezzel kapcsolatban? Amennyiben nincs, aki az Emergency Service Kft.-vel kötendő megállapodással egyetért az előterjesztésnek megfelelően, kérem emelje fel a kezét.

Megállapítom, hogy a képviselő-testület 4 igen szavazattal, tartózkodás és ellenszavazat nélkül – egyhangúlag – jóváhagyta a javaslatot, és a következő határozatot hozta:

149/2012. (XI. 06.) sz.
Határozat

Aba Nagyközség Önkormányzatának Képviselő-testülete úgy határoz, hogy az írásos előterjesztésnek megfelelően megállapodást köt az Emergency Service Kft.-vel (1138 Budapest, Árva u. 22.).
A Képviselő-testület felhatalmazza a polgármestert a megállapodás aláírására és az abban foglaltak teljesítésére.

Határidő: 2012. november 15.
Felelős: Kossa Lajos polgármester

Javaslatok

az önkormányzat 2019. évi költségvetéséhez

Fejlesztések

- óvoda, bölcsőde, műfüves pálya (pályázat szerint)
- orvosi rendelő (pályázat szerint)
- bodakajtori orvosi rendelő (pályázat szerint)
- Fórum étterem felújítása (pályázat szerint)
- WIFI hálózat kialakítása - 4,5 millió Ft
- fűszerkert, ivókút, padok - 1,8 millió Ft
- Abai Idősek Otthona felújítása – 5 millió Ft
- a város emlékművei, emlékhelyei és a Rákóczi utca megújítása- 10 millió Ft
- temető megújítása: harangkészítés, térkövezés, utak javítása, bejárati kapuk cseréje, padok elhelyezése, urnafal, hútő - 10 millió Ft
- belterületi utak aszfaltozása - 500 millió Ft
- közvilágítás bővítése - 4 millió Ft
- térfigyelő kamerarendszer bővítése – 1,2 millió Ft
- belsőbárándi közösségi ház felújítása - 5 millió Ft
- Tanka János Közösségi Ház és Városi Könyvtár belső felújítása, díszkút elhelyezése a ház előtti téren - 25 millió Ft
- közösségszervező foglalkoztatása - 2,9 millió Ft
- ivóvízminőség-javító program (pályázat szerint)
- Abaterm Kft. - 10 millió Ft
- Aba-Invest Kft. - 6 millió Ft
- utak javítása - 8 millió Ft

- abai elkerülő út Kossuth utcai szakaszának helyreállítása, hiányzó járdák építése – 15 millió Ft
- szakértői és tervezési díjak - 5 millió Ft
- kiemelt városi programok - 7 millió Ft
- testvértelepülési kapcsolatok - 5 millió Ft
- defibrillátor – 500.000 Ft

Bevételek:

Magyar Falu Program

- közösségi ház felújítása - 15 millió Ft
- programszervezés - 5 millió Ft
- közösségszervező foglalkoztatása - 2,9 millió Ft
- temetőfelújítás - 10 millió Ft
- abai elkerülő út Kossuth utcai szakaszának helyreállítása, hiányzó járdák megépítése - 15 millió Ft

WIFI hálózat kiépítése – 4, 5 millió Ft

kártérítés - 500 millió Ft

telekadó – 70 millió Ft

hátralék beszedése - 20 millió Ft

A b a , 2019. március 12.

Kossa Lajos
polgármester

Aba Város Önkormányzatának 2019. évi költségvetése
Kiadások
Közgazdasági tagolásban

1.melléklet a 4/2019. (III.18.) önkormányzati rendelethez

gcímcs	Önkormányzati feladatok és célok (EI-i csoport név)		Személyi juttatások	Munkaadói járulékok	Dologi és egyéb folyó kiadások	Intézményi támogatás	Átadott pénzeszk-ök, támogatásértékű			Hitel törlesztése, kölcsön nyújtása	Felhalmozási kiadások		Tartalékok	Kiadások mind összesen
							Működési célra	Felhalm. célra	Társ. és szoc.pol. juttatások		Felújítás	Beruházás		
		Teljesítés												0
		%												
	Belsőbáráni Közösségi Ház felújítása	Eredeti eir.									5 000 000			
		Mód. Előir.												
		Teljesítés												
		%												
	Tanka János Közösségi Ház felújítása	Eredeti eir.									25 000 000			25 000 000
		Mód. Előir.												
		Teljesítés												
		%												
	Közvilágítás bővítése	Eredeti eir.									4 000 000			4 000 000
		Mód. Előir.												
		Teljesítés												
		%												
	Térfigyelő kamerarendszer bőv.	Eredeti eir.									1 200 000			1 200 000
		Mód. Előir.												
		Teljesítés												
		%												
	Abai elkerülő út felújítása	Eredeti eir.									15 000 000			15 000 000
		Mód. Előir.												0
		Teljesítés												0
		%												
V.	**Beruházási feladatok**	**Eredeti eir.**	0	0	0	0	0	0	0	0	0	707 373 864	0	707 373 864
		Mód. Előir.	0	0	0	0	0	0	0	0	0	0	0	0
		Teljesítés	0	0	0	0	0	0	0	0	0	0	0	0
		%												
	TOP 3.2.1. Aba-Bodakajtor Orvosi rendelő Közösségi Ház felújítása	Eredeti eir.												0
		Mód. Előir.												
		Teljesítés												